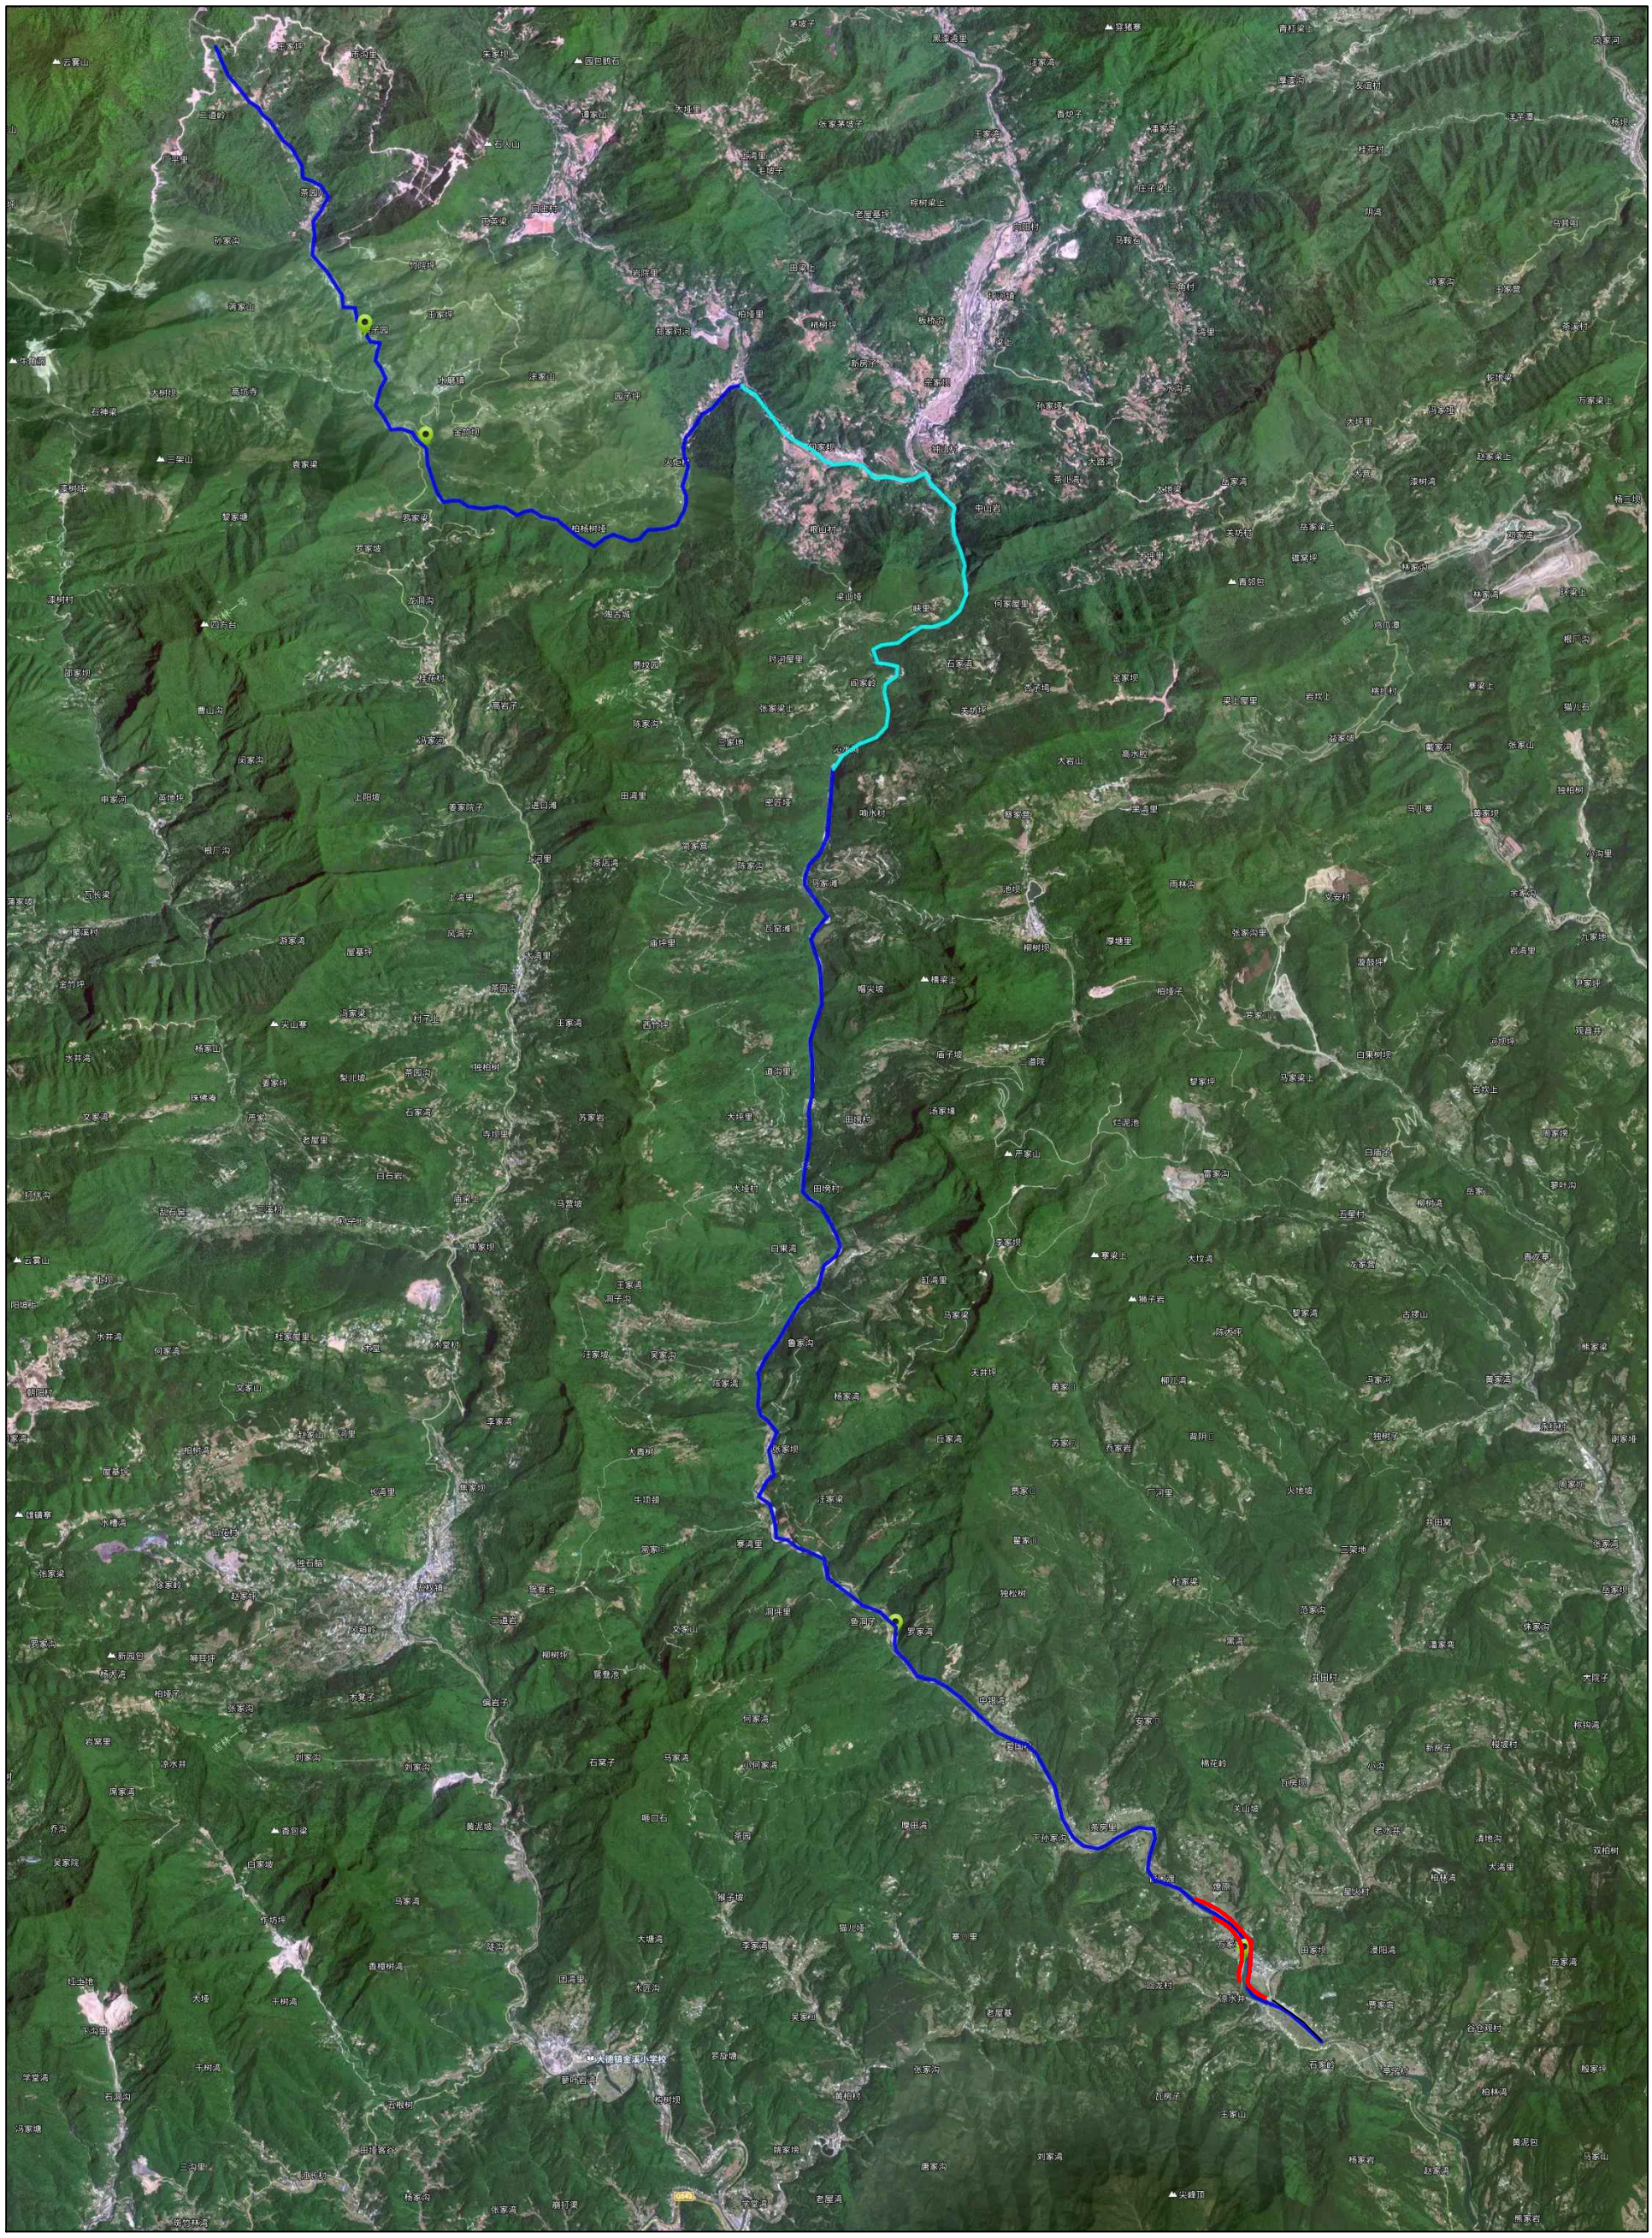附图4 罗平河堤防工程分布图